


- LEGENDA:
- SCIANY ISTNIEJĄCE
 - SCIANY PROJEKTOWANE
 - WYBURZENIA

**PROJEKT ROZBUDOWY
BUDYNKU GARAŻU NR 55
RZUT DACHU; RZUT PRZYZIEMIA
SKALA : 1 : 100**

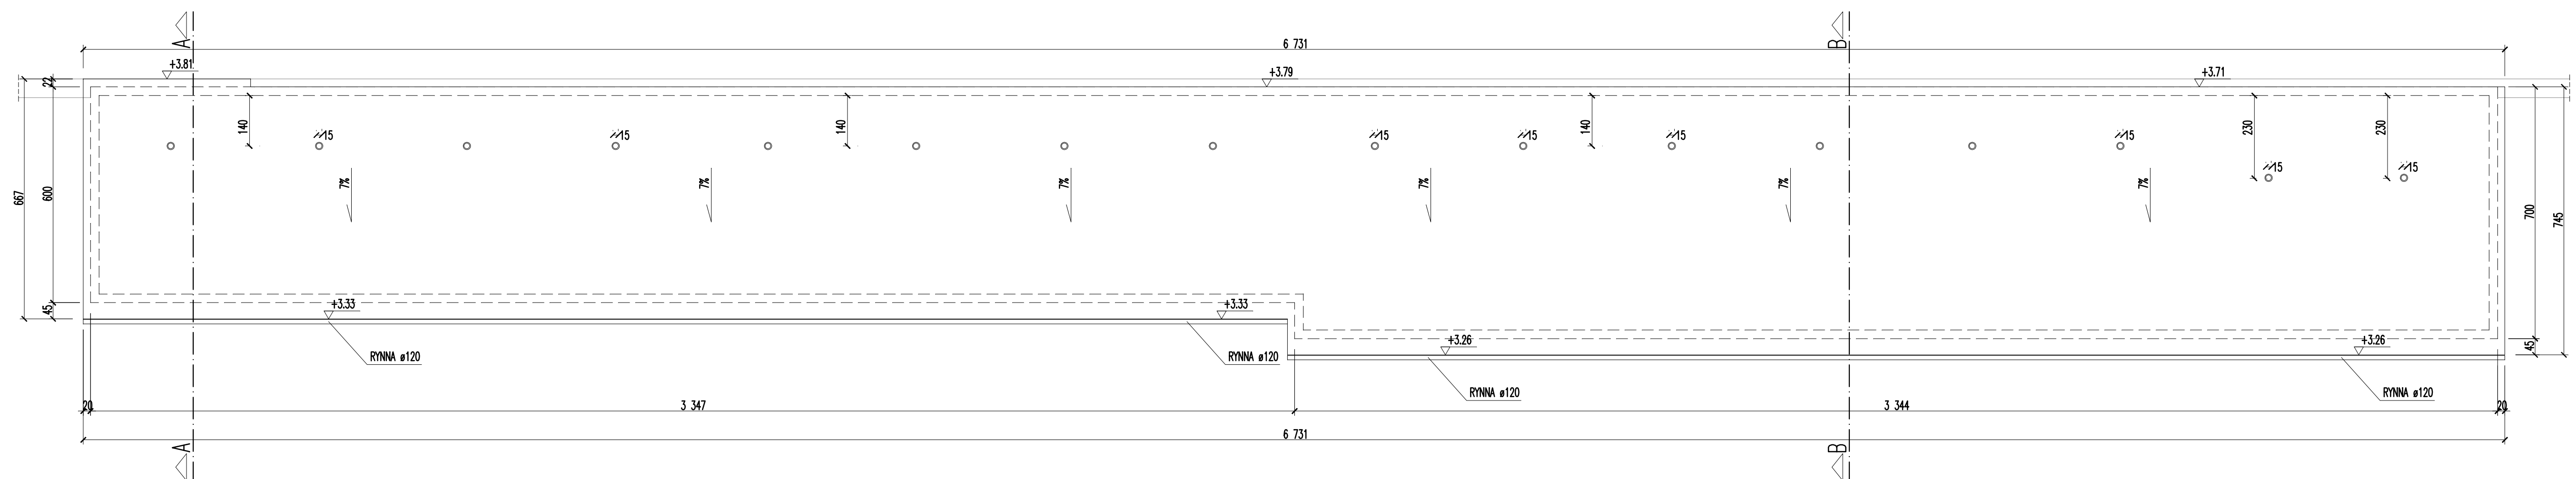

TYTUŁ RYSUNKU: RZUT PRZYZIEMIA; RZUT DACHU		WERNER - ENTERPRISE ul. Jana Kiepury 35/4; e-mail: werner@il.pl http://www.werner.il.pl tel.: 607 344 114		mgr inż. Jan Jacek Werner 64-100 LESZNO	
TEMAT:	Rozbudowa budynku garażowego nr 55 w Kompleksie Wojskowym nr 8650 dz. geod. nr 3/5, AM8, obręb ŁAZARZ; jedn. ewid. Poznań ul. Arnolda Szylinga 1; 61-736 Poznań	INWESTOR:	Wojskowa Specjalistyczna Przychodnia Lekarska SPZOZ ul. Solna 21; 61-726 Poznań	STADIUM / BRANŻA:	Projekt Budowlany i Wykonawczy Architektura + Konstrukcja
PROJEKTANT:	mgr inż. arch. Zenon Mazurek specjalność architektoniczna	Nr upr.:	1362/90/Lo	Nr przyn. do izby:	WP - 0313
SPRAWDZAJĄCY:	mgr inż. arch. Katarzyna Sikorska - Józefiak specjalność architektoniczna	Nr upr.:	21/MPOKK/2014	Nr przyn. do izby:	WP - 1045
PROJEKTANT:	mgr inż. Jan Jacek Werner specjalność konstrukcyjno - budowlana	Nr upr.:	268/81/Lo; 856/86/Lo	Nr przyn. do izby:	WKP/BO/5477/01
SPRAWDZAJĄCY:	inż. Paweł Woźniak specjalność konstrukcyjno - budowlana	Nr upr.:	7131/186/P/2002	Nr przyn. do izby:	WKP/BO/0084/03
		DATA:		marzec 2017	SKALA: 1:100
		PODPIS:			NR RYS.: 4/PBW
		PODPIS:			NR STRONY: